


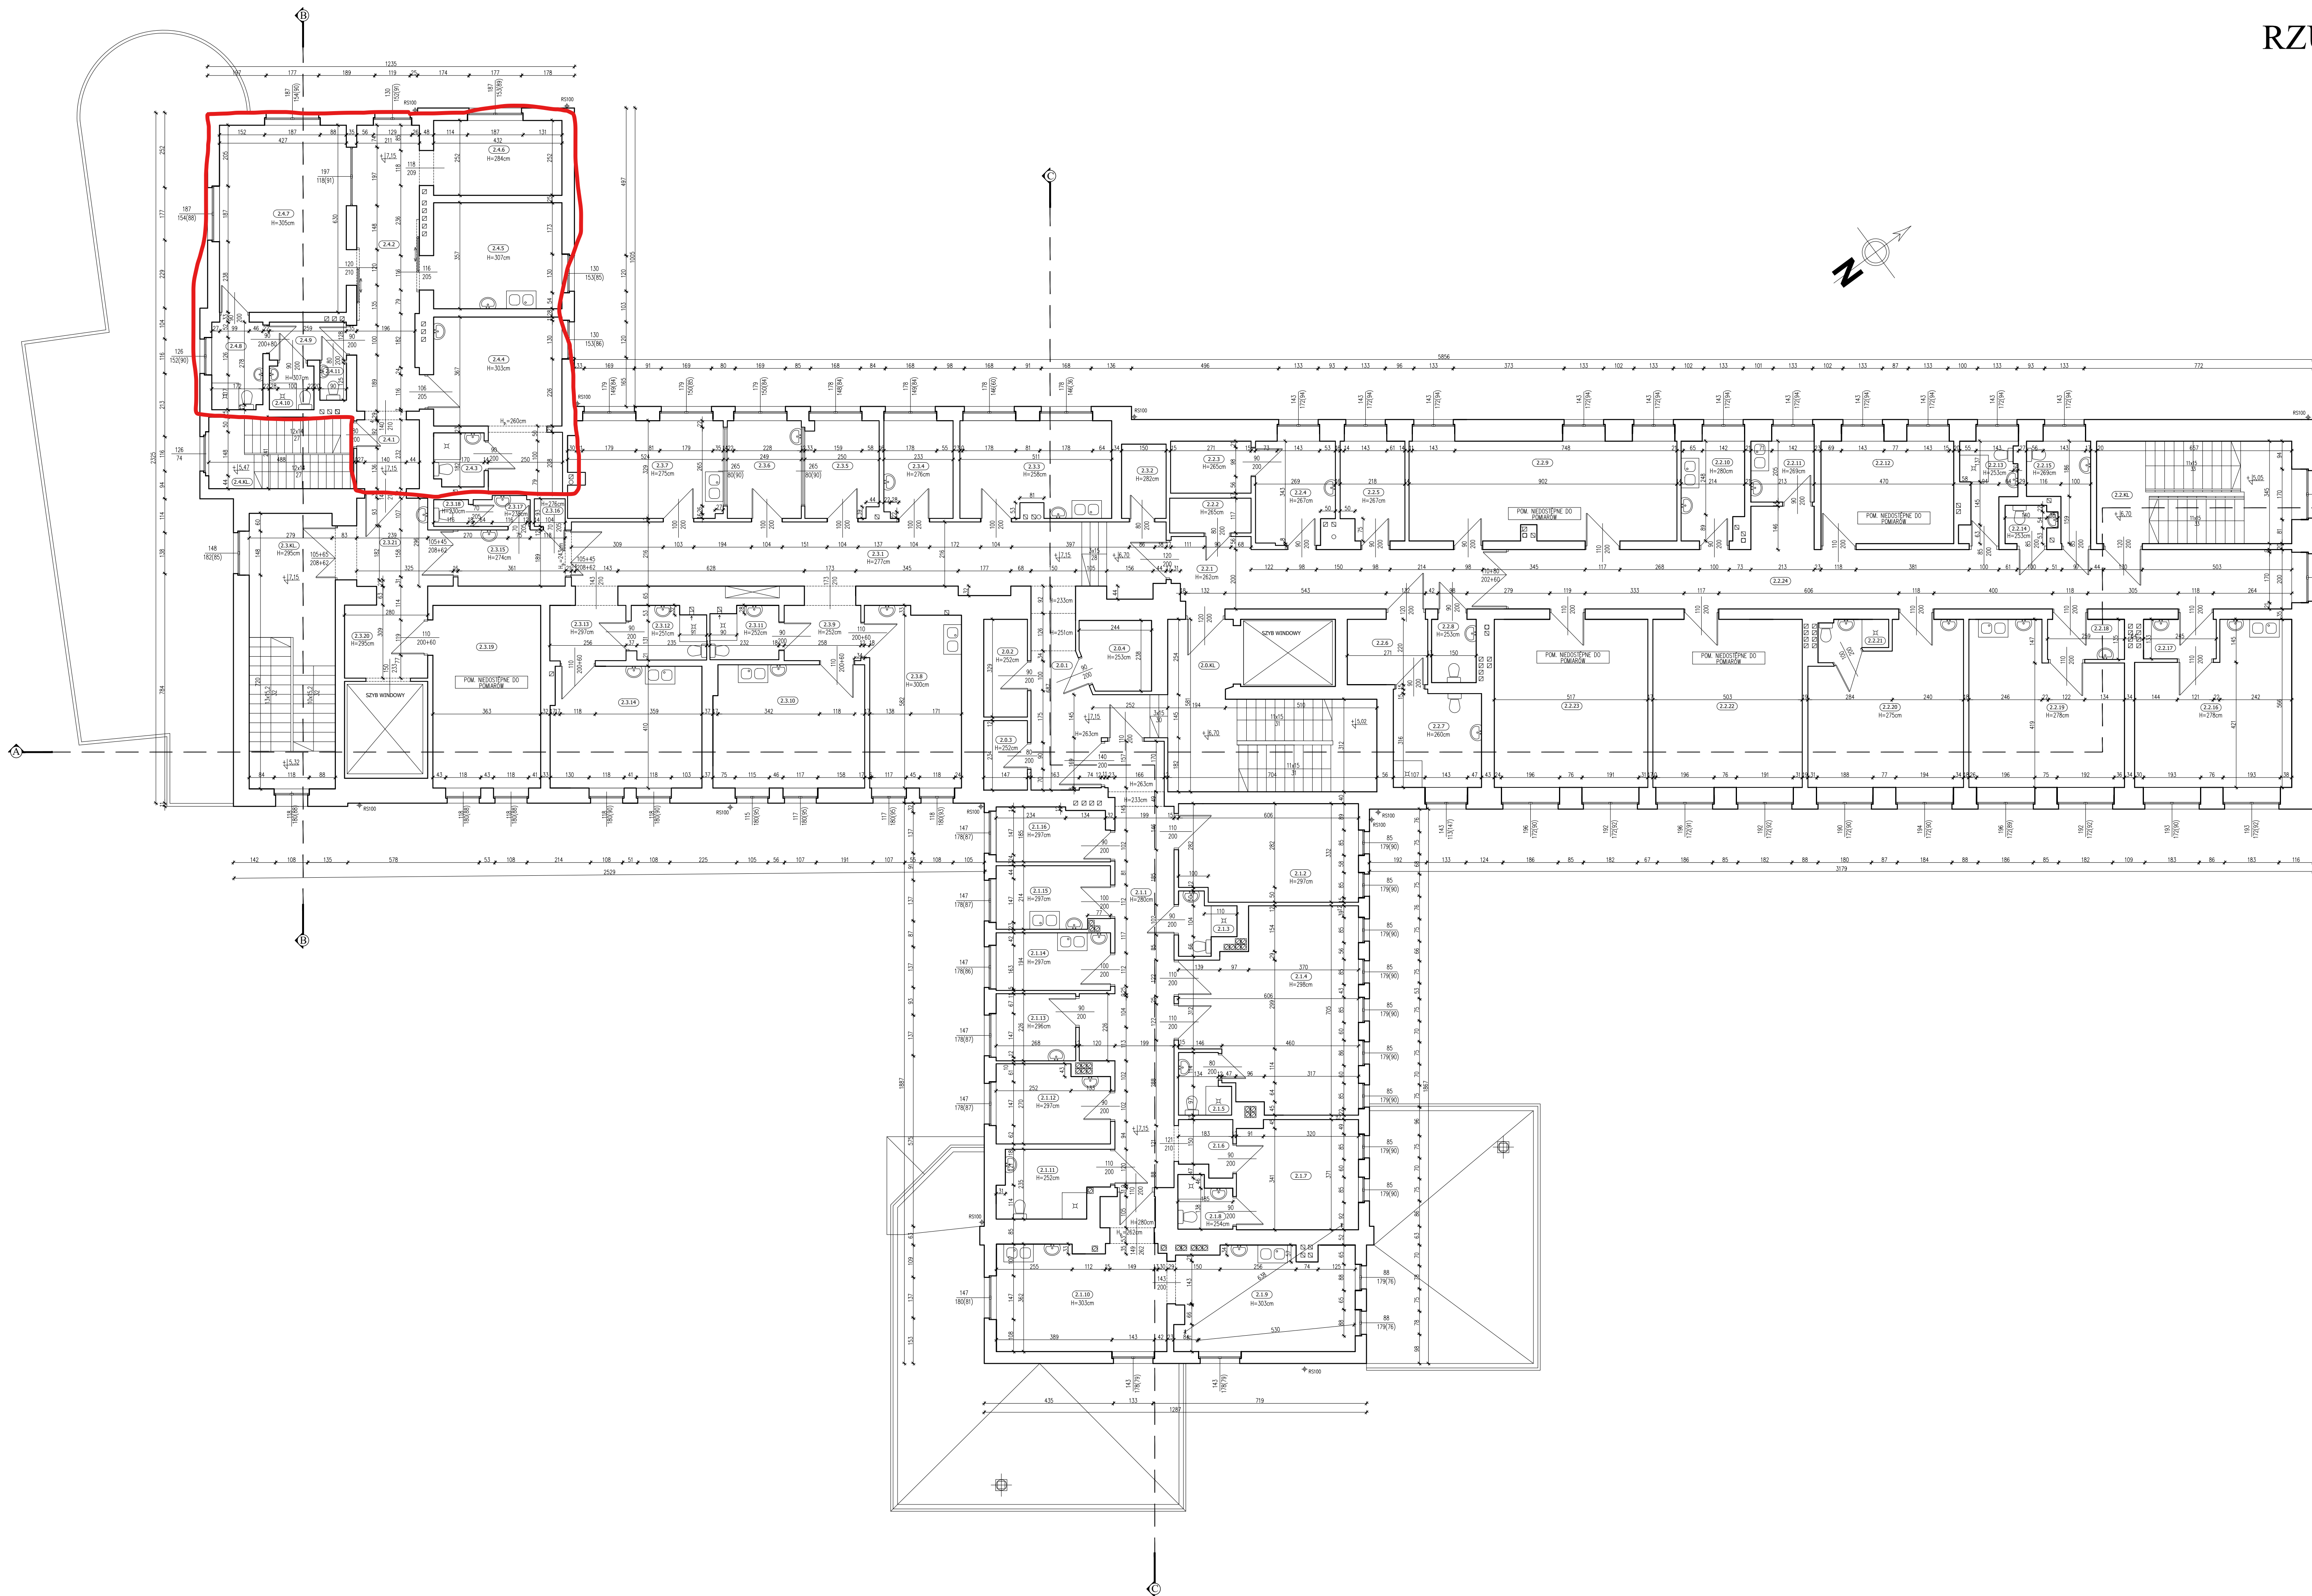

Zestawienie powierzchni 2 PIĘTRA		
Nr pom.	Nazwa pomieszczenia	Powierzchnia [m ²]
2.0.1.	KOMUNIKACJA	16,71
2.0.2.	POMIESZCZENIE	4,84
2.0.3.	POMIESZCZENIE	3,44
2.0.4.	WC	5,43
2.0.KL.	KL. SCHODOWA I WINDA	35,50
2.1.1.	KOMUNIKACJA	34,64
2.1.2.	SALA CHORYCH	19,62
2.1.3.	ŁAZIENKA	3,21
2.1.4.	SALA CHORYCH	34,49
2.1.5.	ŁAZIENKA	3,26
2.1.6.	PRZEDSIÓNEK	3,13
2.1.7.	SALA CHORYCH	14,98
2.1.8.	ŁAZIENKA	2,96
2.1.9.	SALA	20,64
2.1.10.	SALA	20,35
2.1.11.	ŁAZIENKA	7,97
2.1.12.	SALA CHORYCH	9,82
2.1.13.	PUNKT PIELEGNIAREK	6,06
2.1.14.	POKÓJ SOCJALNY	7,47
2.1.15.	DZYSZKA PIELEGNIAREK	7,96
2.1.16.	SEKRETARIAT	6,83
2.2.1.	KOMUNIKACJA	23,45
2.2.2.	POM. GOSPODARZCZE	3,21
2.2.3.	MAGAZYN	4,74
2.2.4.	POKÓJ PIELEGNIAREK	8,92
2.2.5.	POM. NIEDOSTĘPNE	6,95
2.2.6.	PRZEDSIÓNEK WC	5,69
2.2.7.	ŁAZIENKA ONZ	9,56
2.2.8.	WC PERSONELU	3,20
2.2.9.	POM. NIEDOSTĘPNE	30,01
2.2.10.	POK. SOCJALNY	6,86
2.2.11.	PUNKT PIELEGNIAREK	4,37
2.2.12.	IZOLATKA	15,42
2.2.13.	ŁAZIENKA PERSONELU	5,13
2.2.14.	BRUDOWNIA	2,01
2.2.15.	ŁAZIENKA DLA RODZICÓW	5,73
2.2.16.	SALA CHORYCH	25,93
2.2.17.	ŁAZIENKA	3,26
2.2.18.	ŁAZIENKA	3,50
2.2.19.	SALA CHORYCH	25,57
2.2.20.	SALA CHORYCH	25,92
2.2.21.	ŁAZIENKA	2,70
2.2.22.	SALA CHORYCH	28,47
2.2.23.	SALA CHORYCH	29,26
2.2.KL.	KLATKA SCHODOWA	22,67
2.3.1.	KOMUNIKACJA	44,46
2.3.2.	MAGAZYN	3,75
2.3.3.	POKÓJ LEKARSKI	16,38
2.3.4.	POKÓJ	7,62
2.3.5.	POKÓJ	7,94
2.3.6.	POKÓJ	8,19
2.3.7.	POKÓJ	16,79
2.3.8.	SALA CHORYCH	18,76
2.3.9.	PRZEDSIÓNEK	4,80
2.3.10.	SALA CHORYCH	21,03
2.3.11.	ŁAZIENKA	3,99
2.3.12.	ŁAZIENKA	4,32
2.3.13.	PRZEDSIÓNEK	4,78
2.3.14.	SALA CHORYCH	26,73
2.3.15.	KOMUNIKACJA	6,84
2.3.16.	POM. ELEKTRYCZNE	0,97
2.3.17.	UMYWALNIA	1,89
2.3.18.	WC	1,05
2.3.19.	POM. NIEDOSTĘPNE	22,32
2.3.20.	PRZEDSIÓNEK	7,43
2.3.21.	KOMUNIKACJA	9,26
2.3.KL.	KLATKA SCHODOWA	27,21
2.4.1.	PRZEDSIÓNEK	4,90
2.4.2.	KOMUNIKACJA	20,05
2.4.3.	ŁAZIENKA	3,00
2.4.4.	SALA	21,47
2.4.5.	SALA	15,42
2.4.6.	POM. SOCJALNE	10,89
2.4.7.	SALA PORODÓW	26,87
2.4.8.	ŁAZIENKA	5,03
2.4.9.	PRZEDSIÓNEK	3,32
2.4.10.	WC	2,21
2.4.11.	WC	1,11
2.4.KL.	KL. SCHODOWA	11,76
ŁĄCZNA POWIERZCHNIA UŻYTKOWA 2 PIĘTRA		943,13

Jednostka projektowa:
KOZIEJ ARCHITEKCI
ul. Konstytucyjna 9/8
90-155 Łódź

Tytuł projektu:
Inwentaryzacja Budynku Głównego Zduńskowskiego Szpitala
Powiatowego Sp. z o.o.
w Zduńskiej Woli

Adres inwestycji:
Zduńskowski Szpital Powiatowy ul. Królewca 29, 96-220 Zduńska Wola
działki nr ew. 1/1, 9/3, 8/4,
8/6, 1/1, 7/3, 7/4, 3/1/1, 3/1/2, 3/1/3, cbręp 0007 Zduńska Wola

Opracowanie:
mgr inż. arch. Michał Koziej
wp. nr DB.LOOKK/23
w specjalności architektonicznej

podpis: _____

tech. arch. Radosław Kwiatkowski

Nazwa rysunku		RZUT 2 PIĘTRA	
Stanowisko: Inwentaryzacja		Branża: Architektura	
Skala rysunku: 1:100		Nr rysunku	
Data: 28.03.2024			